


MARKEDSTELTET

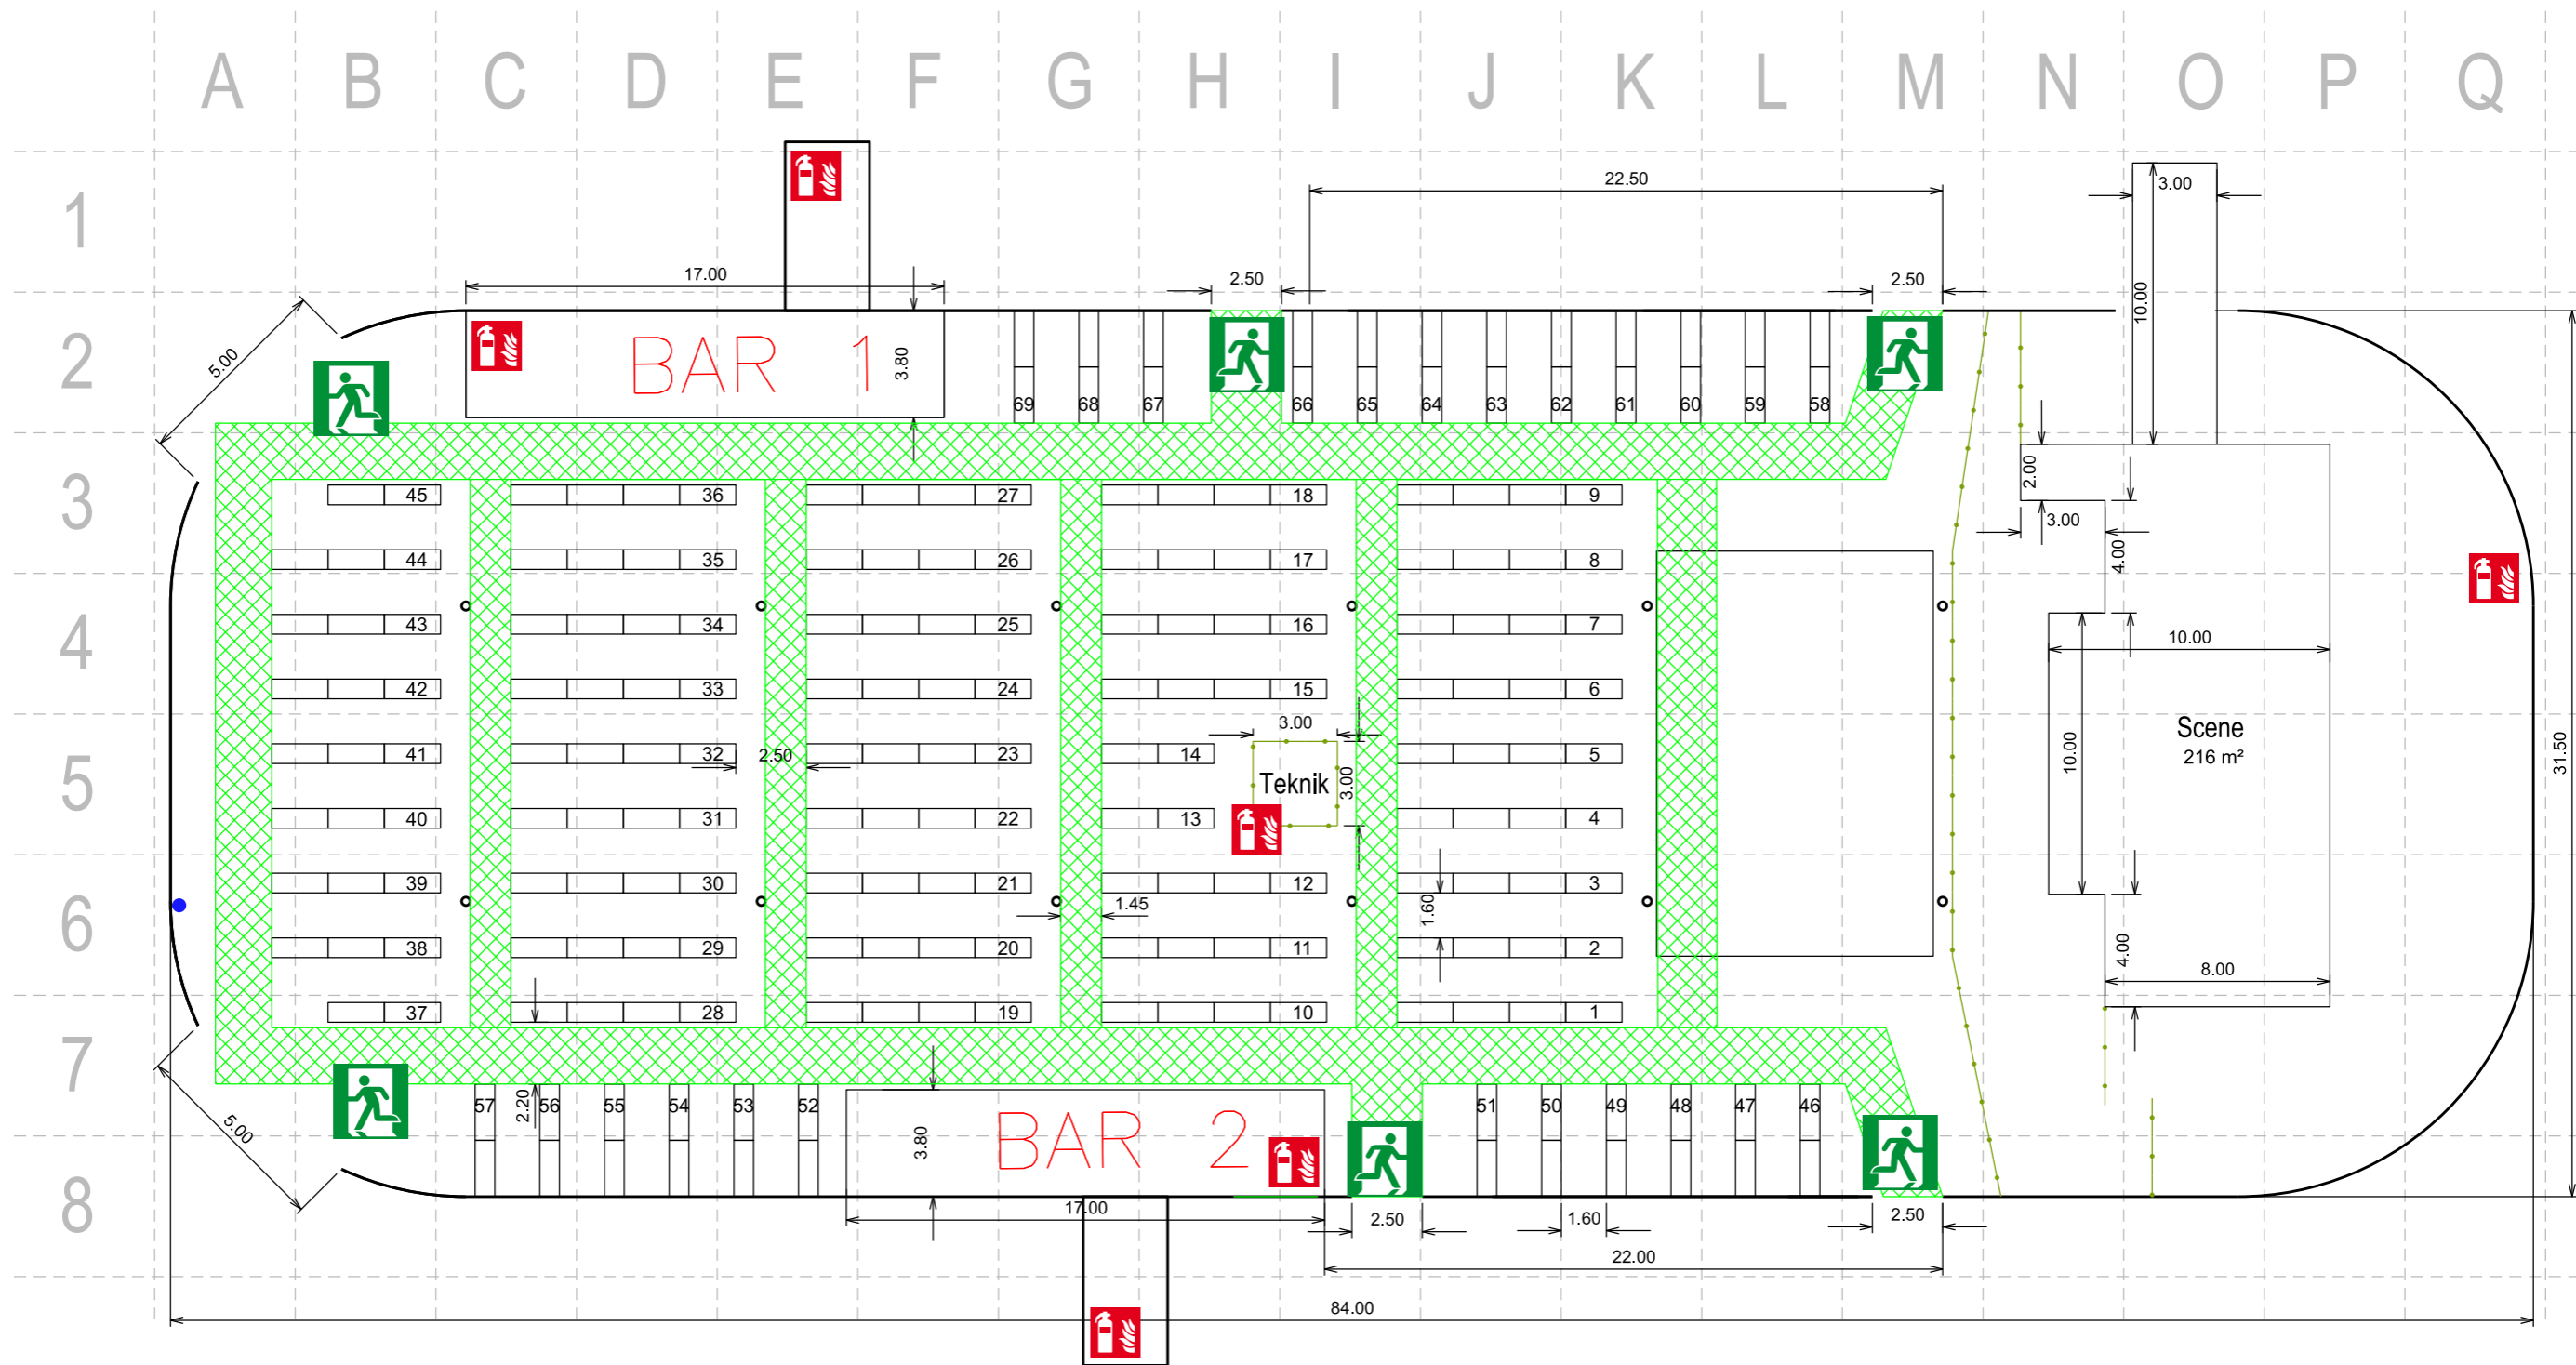



Markedsteltet / Damefrokost

Godkendt til:
Stående og siddende: 2000 personer

Godkendt af Guldborgsund Kommune d. ____ af ____

Signaturforklaring

-  - Flugtvej
 -  - Pladsfordelingsplan, placering
- Grid måler 5 x 5 m

Scala:	1:250
Format:	A3
Version:	1
Dato:	16-05-2025